

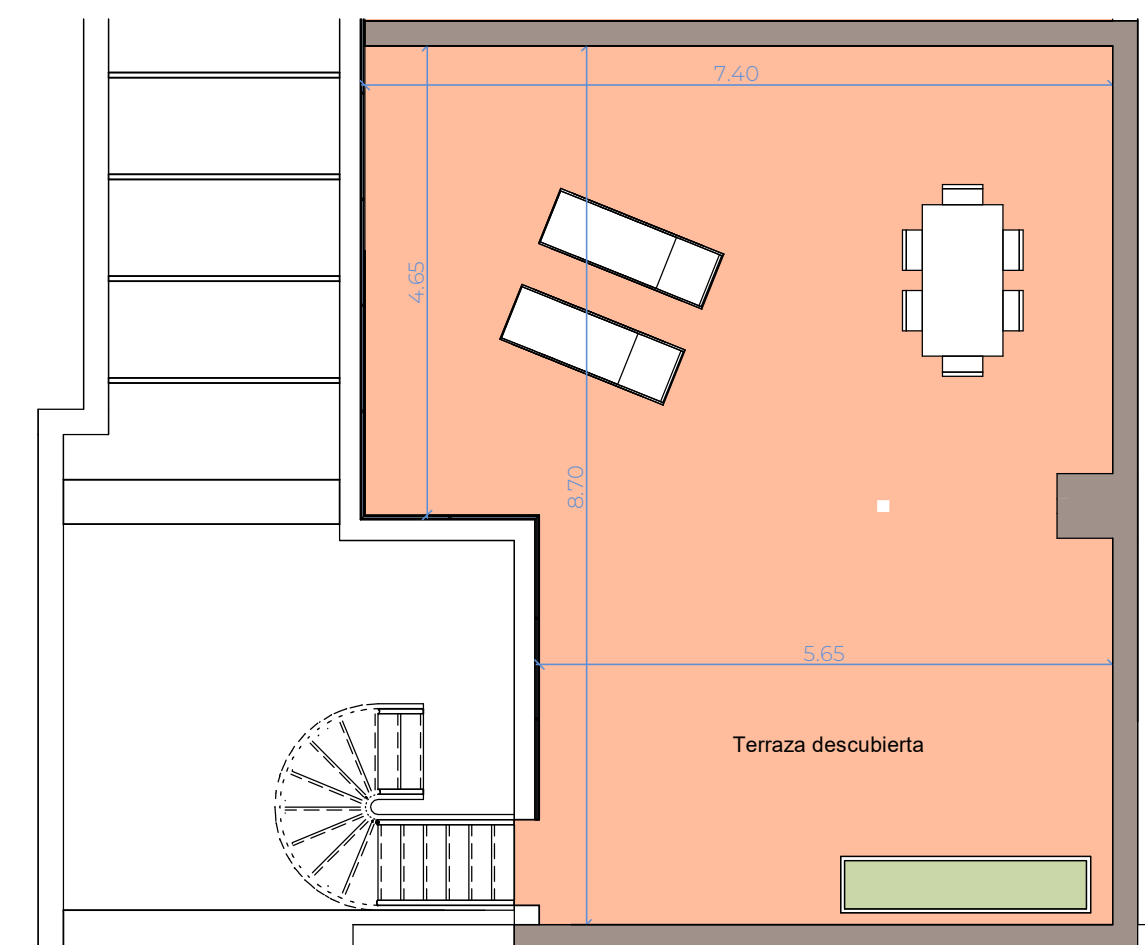


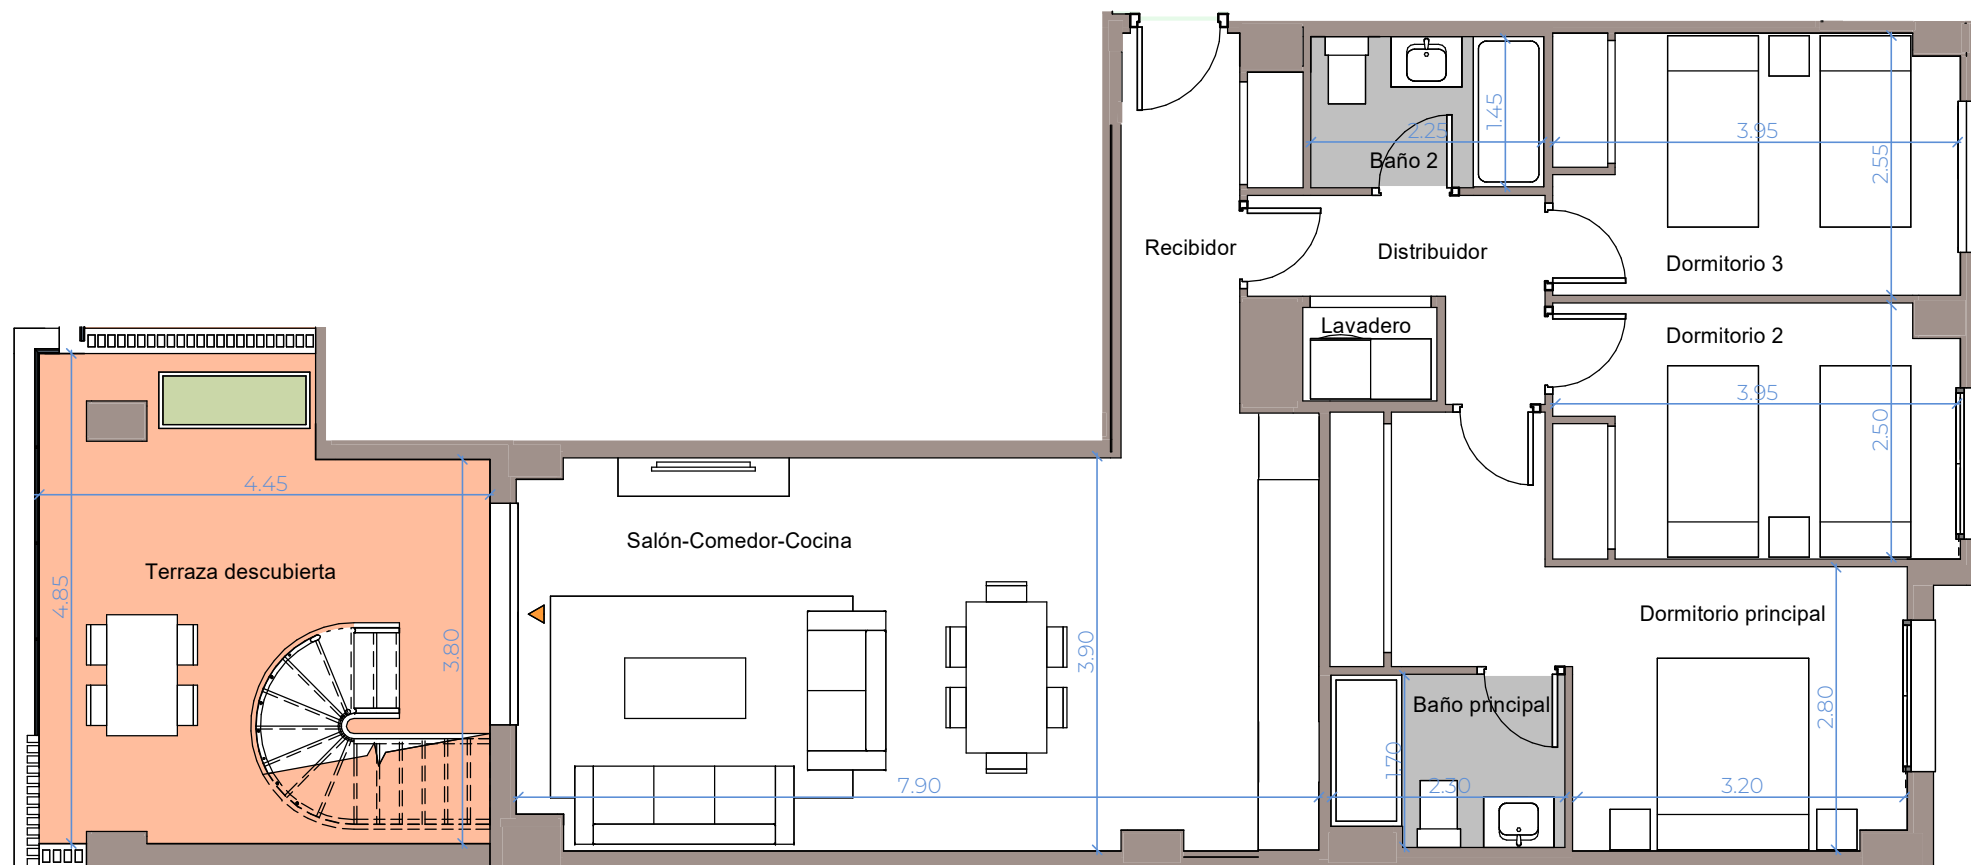

Plano de conjunto

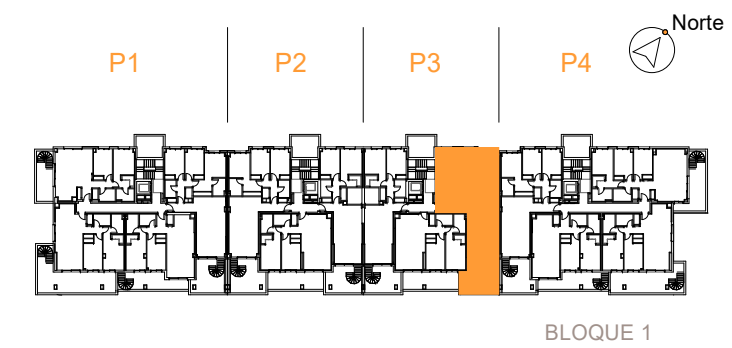

Cuadro de superficies

Distribuidor	4.00 m²
Dormitorio principal	14.90 m²
Dormitorio 2	10.00 m²
Dormitorio 3	10.30 m²
Lavadero	1.20 m²
Baño 2	3.40 m²
Baño principal	3.80 m²
Salón-Comedor-Cocina	31.30 m²
Recibidor	5.30 m²
Terraza descubierta	19.60 m²
Terraza descubierta	58.00 m²

Superficie útil de vivienda:	82.60 m²
Superficie útil de vivienda s/D J.A 218/2005::	90.86 m²
Superficie útil de espacios exteriores:	77.70 m²
Superficie construida c.c de viviendas:	110.00 m²
Superficie construida propia de vivienda:	97.00 m²
Sup. construida de vivienda c.c. S/D J.A 218/2005:	121.84 m²